




Армирование цокольной панели ЦП

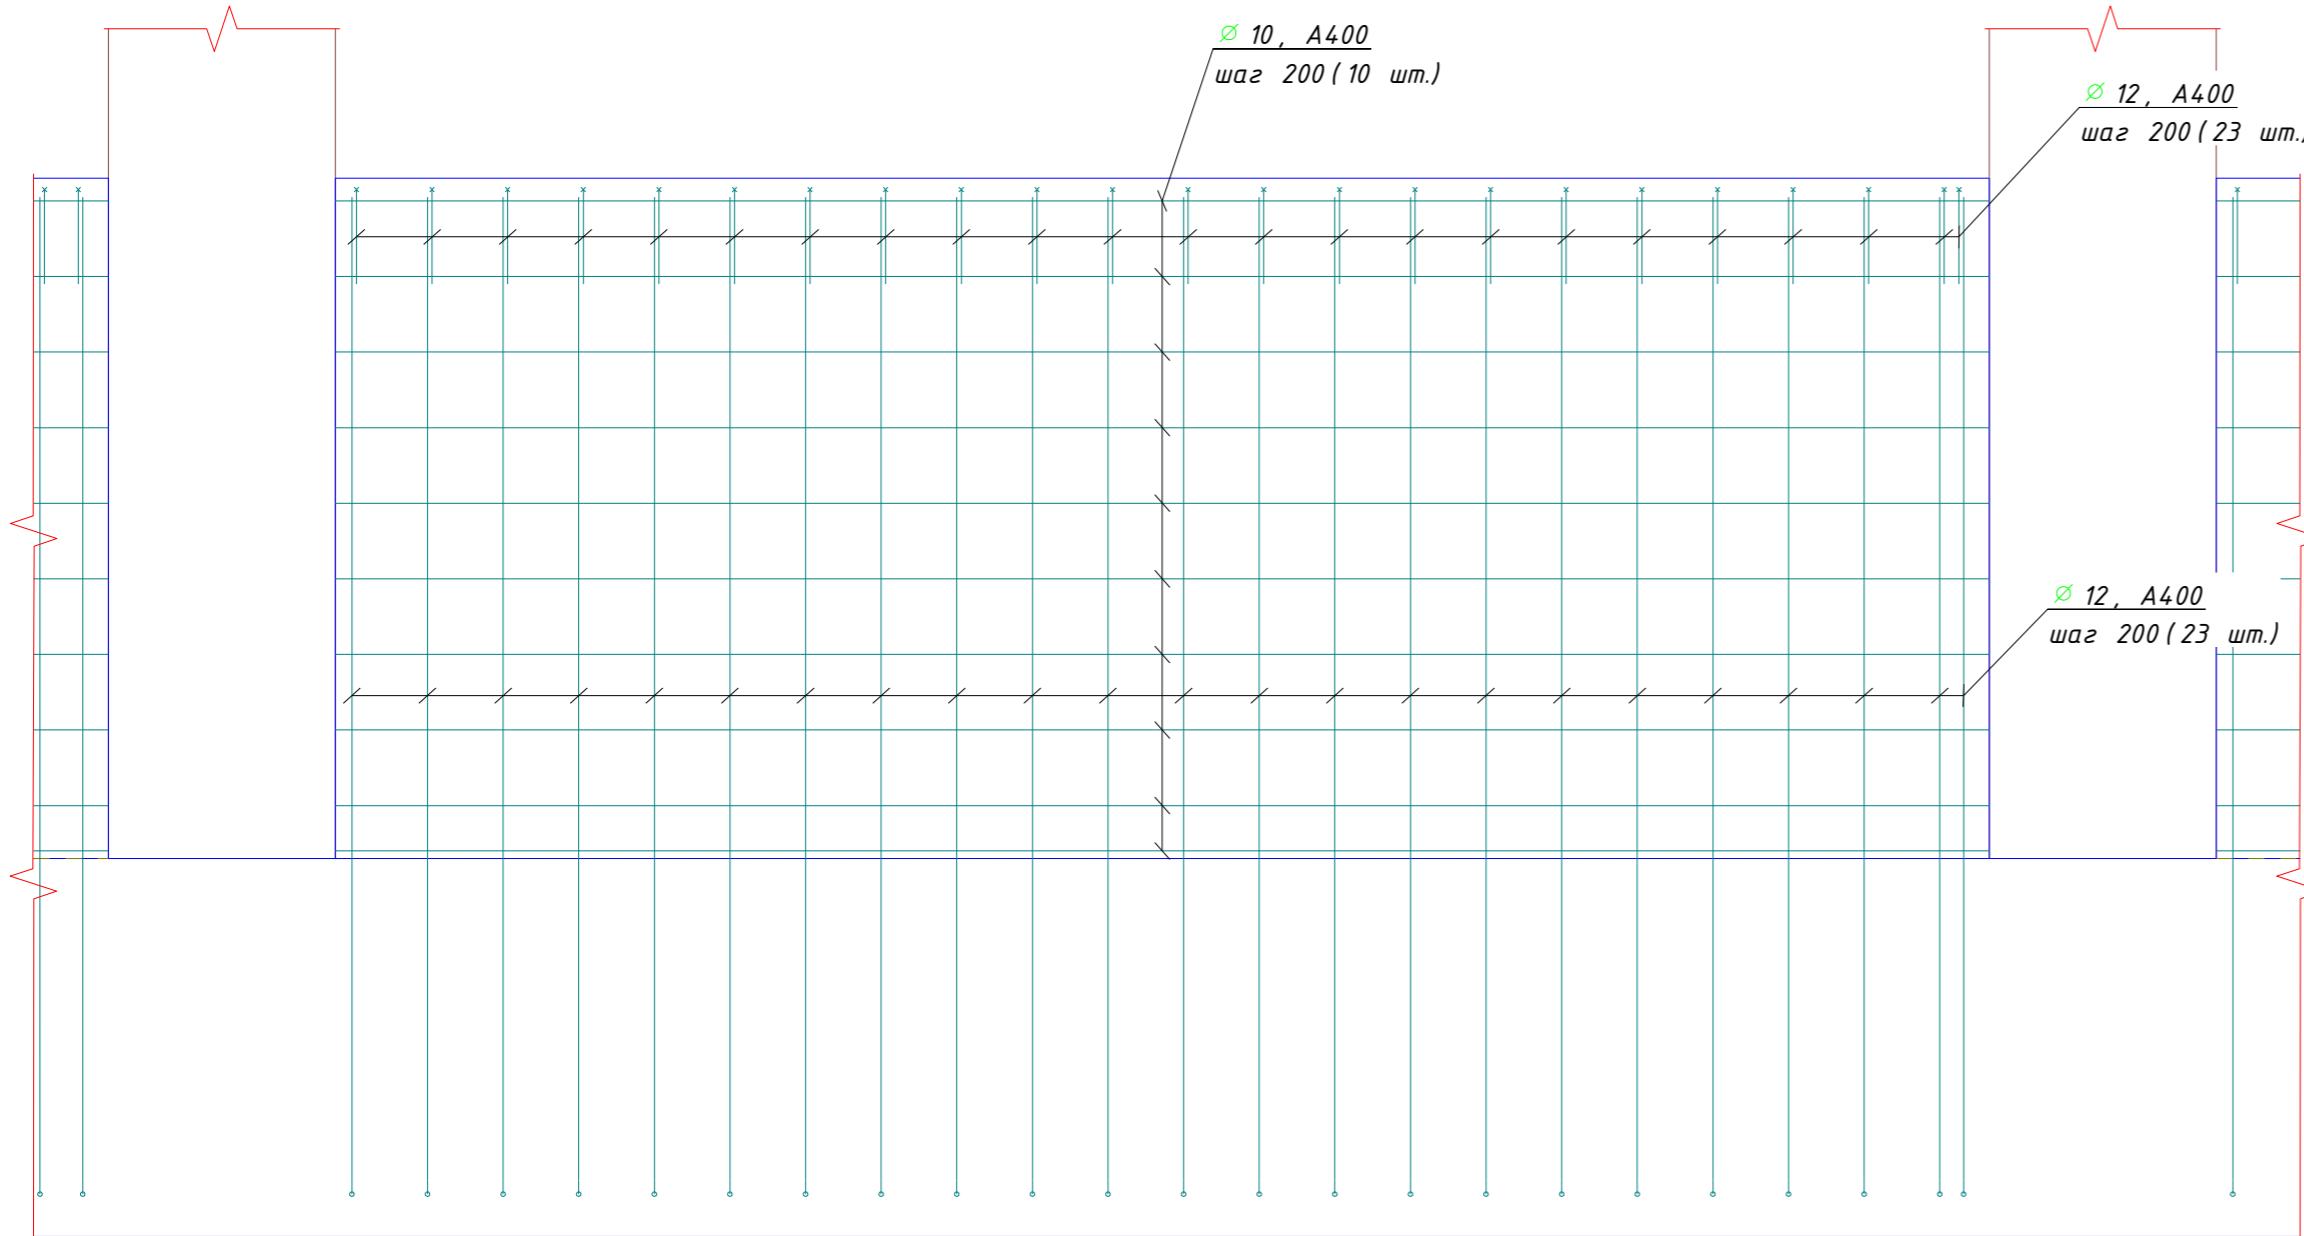


Армирование стены СТ1

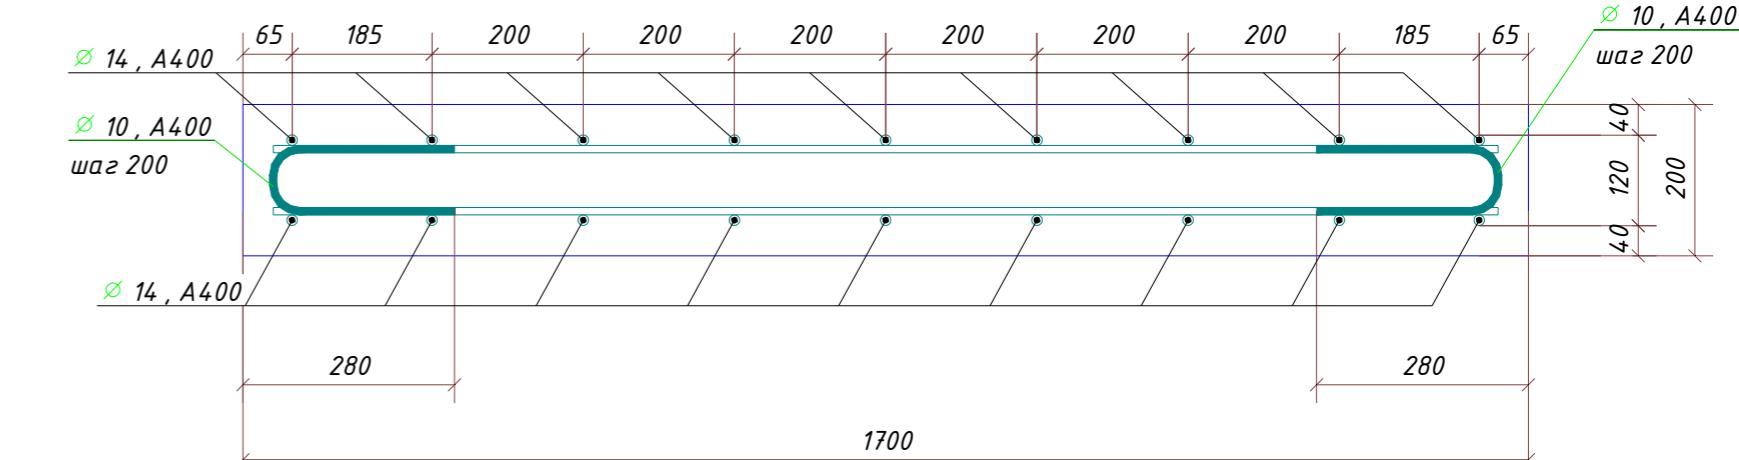


Армирование стены СТ2

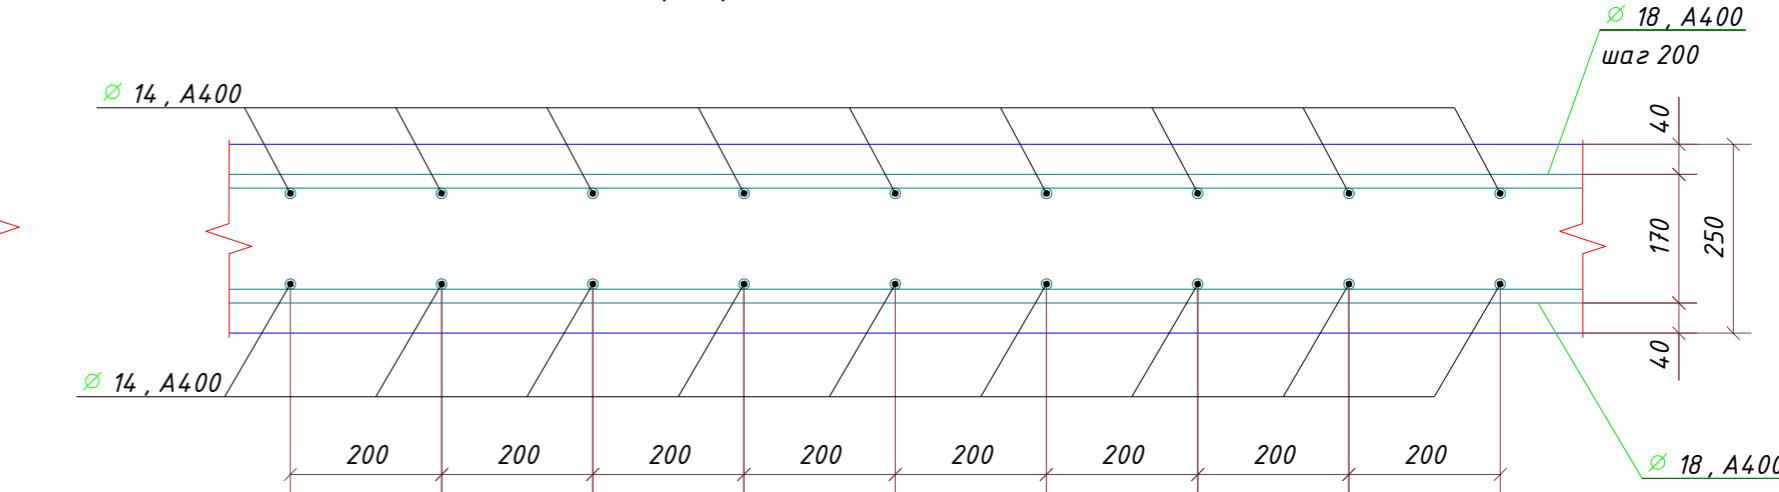



Армирование колонны КМ1

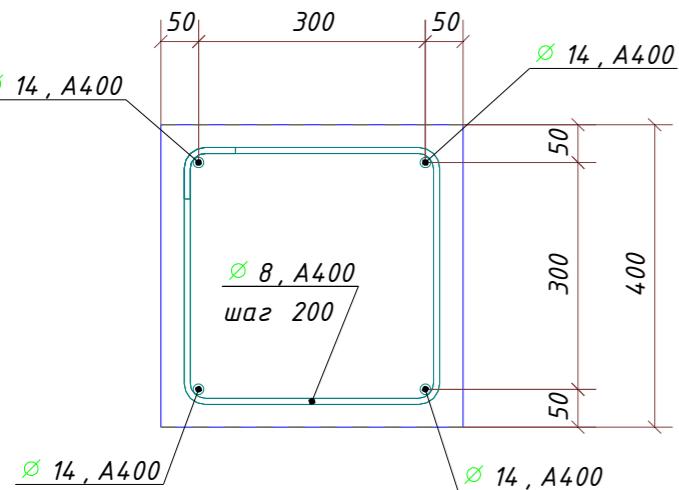



Армирование колонны КМ3

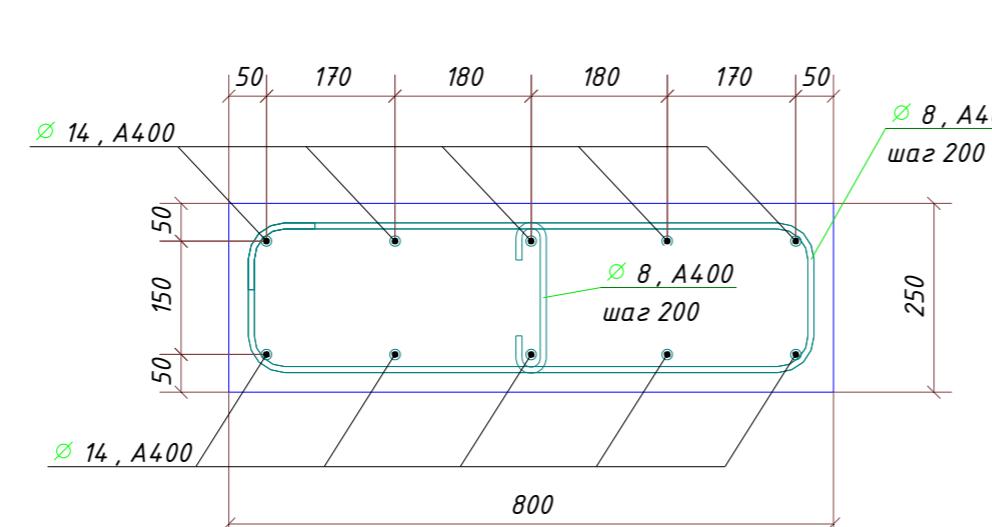

Армирование ригеля РГ1

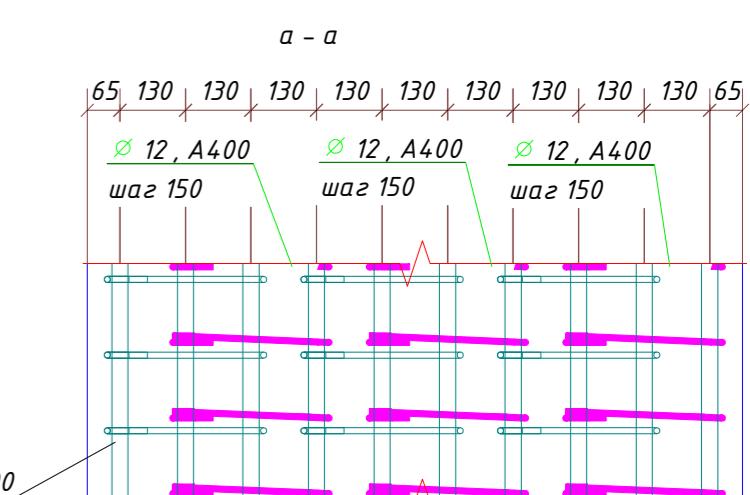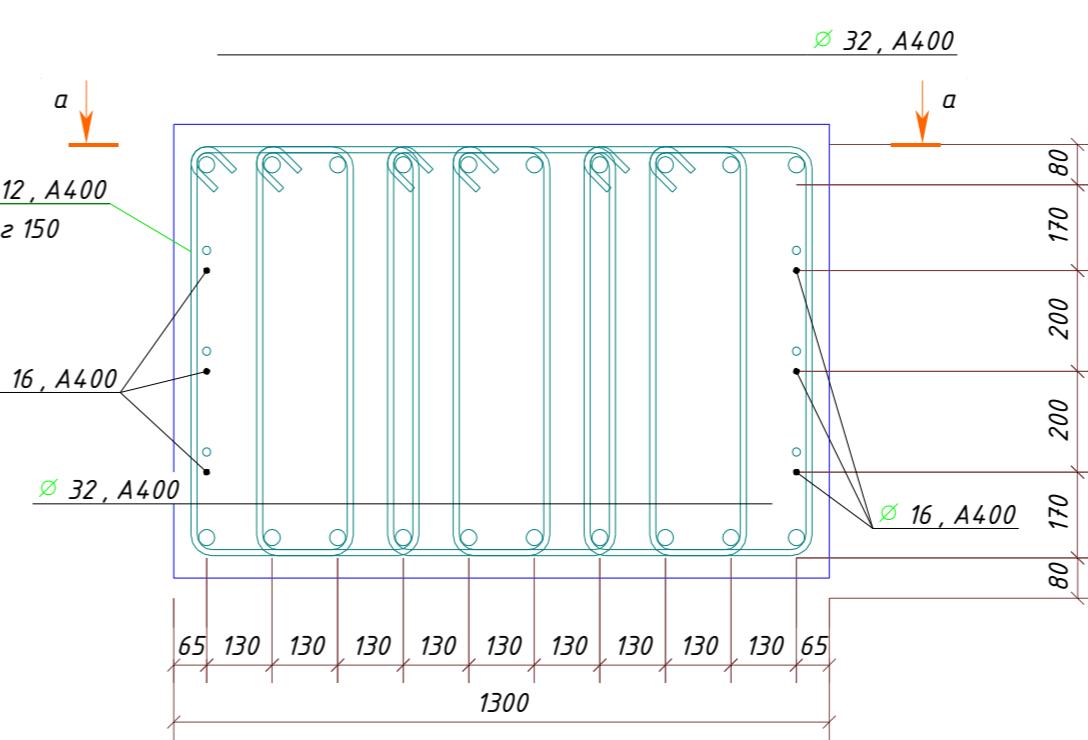

Армирование колонны КМ2

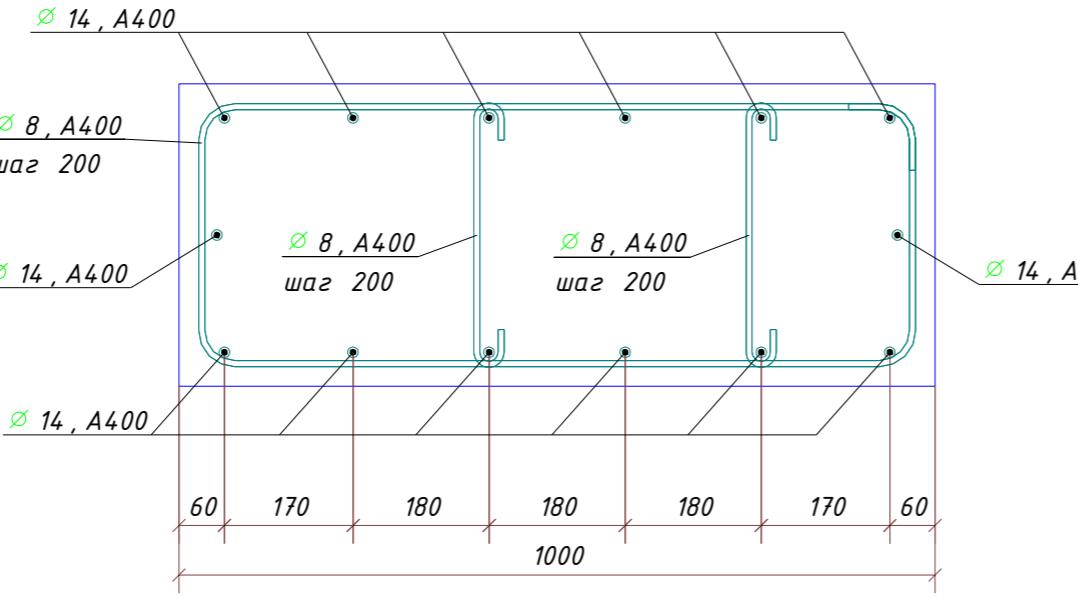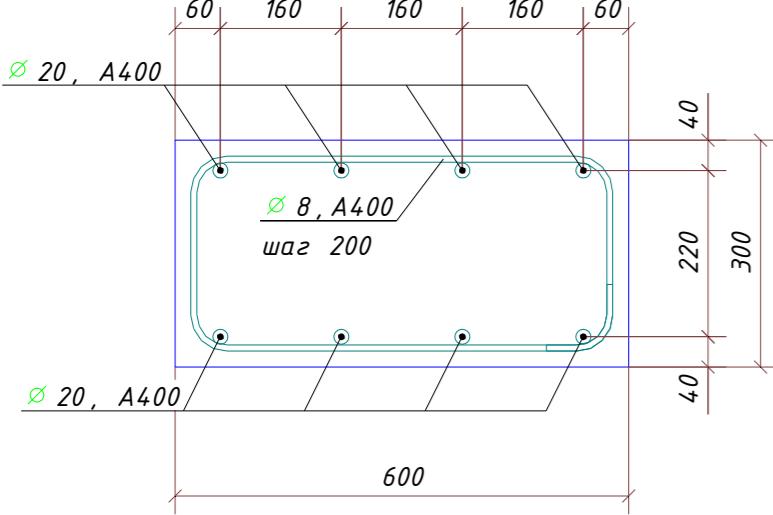

Изм.	Кол.уч	Лист	№док.	Подп.	Дата
ГИП	Пример				
Проверил	Пример				
Разработал	Пример				
НКонтроль	Пример				

Номер проекта

Проектирование остановочного пункта

Пример

Стадия Лист Листов