

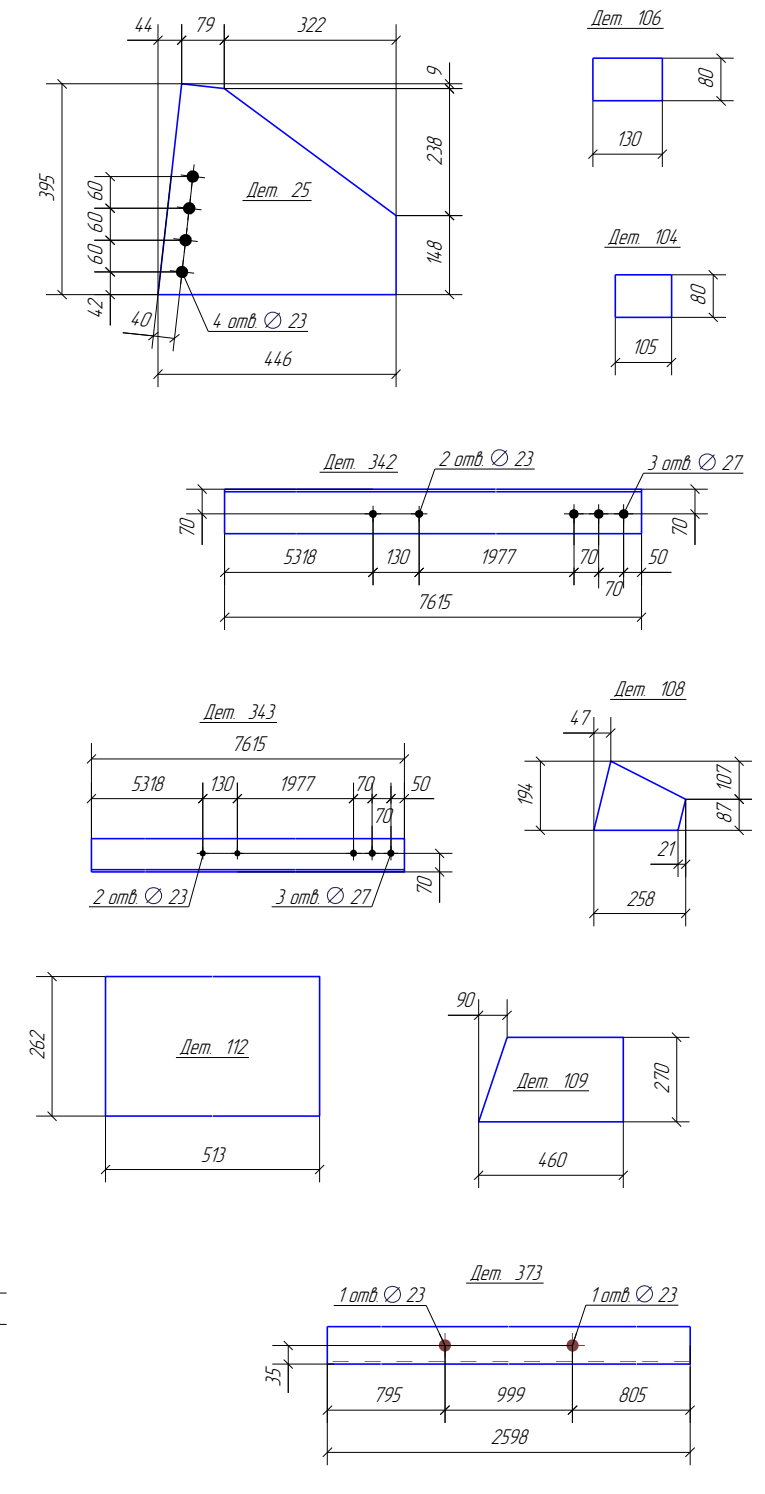
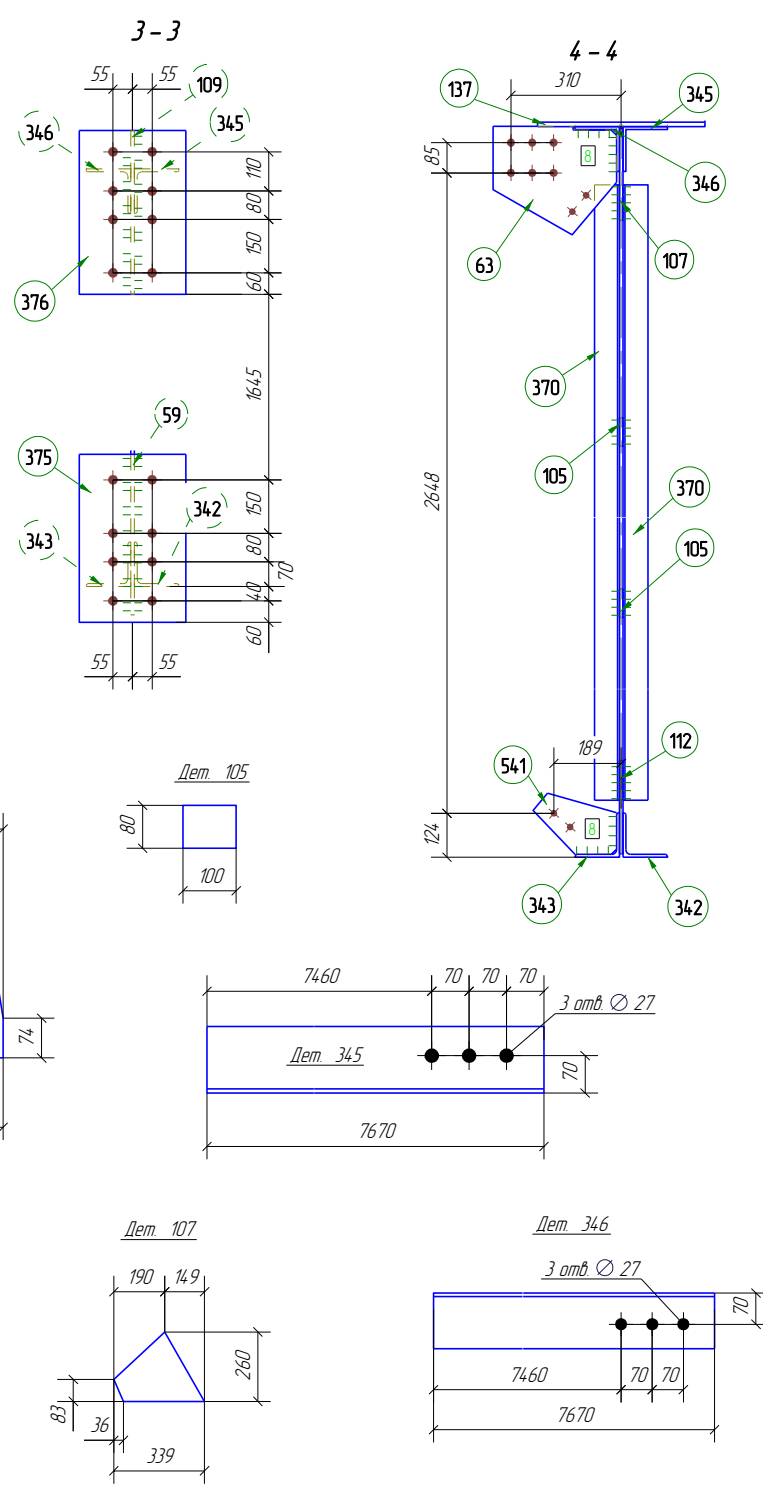


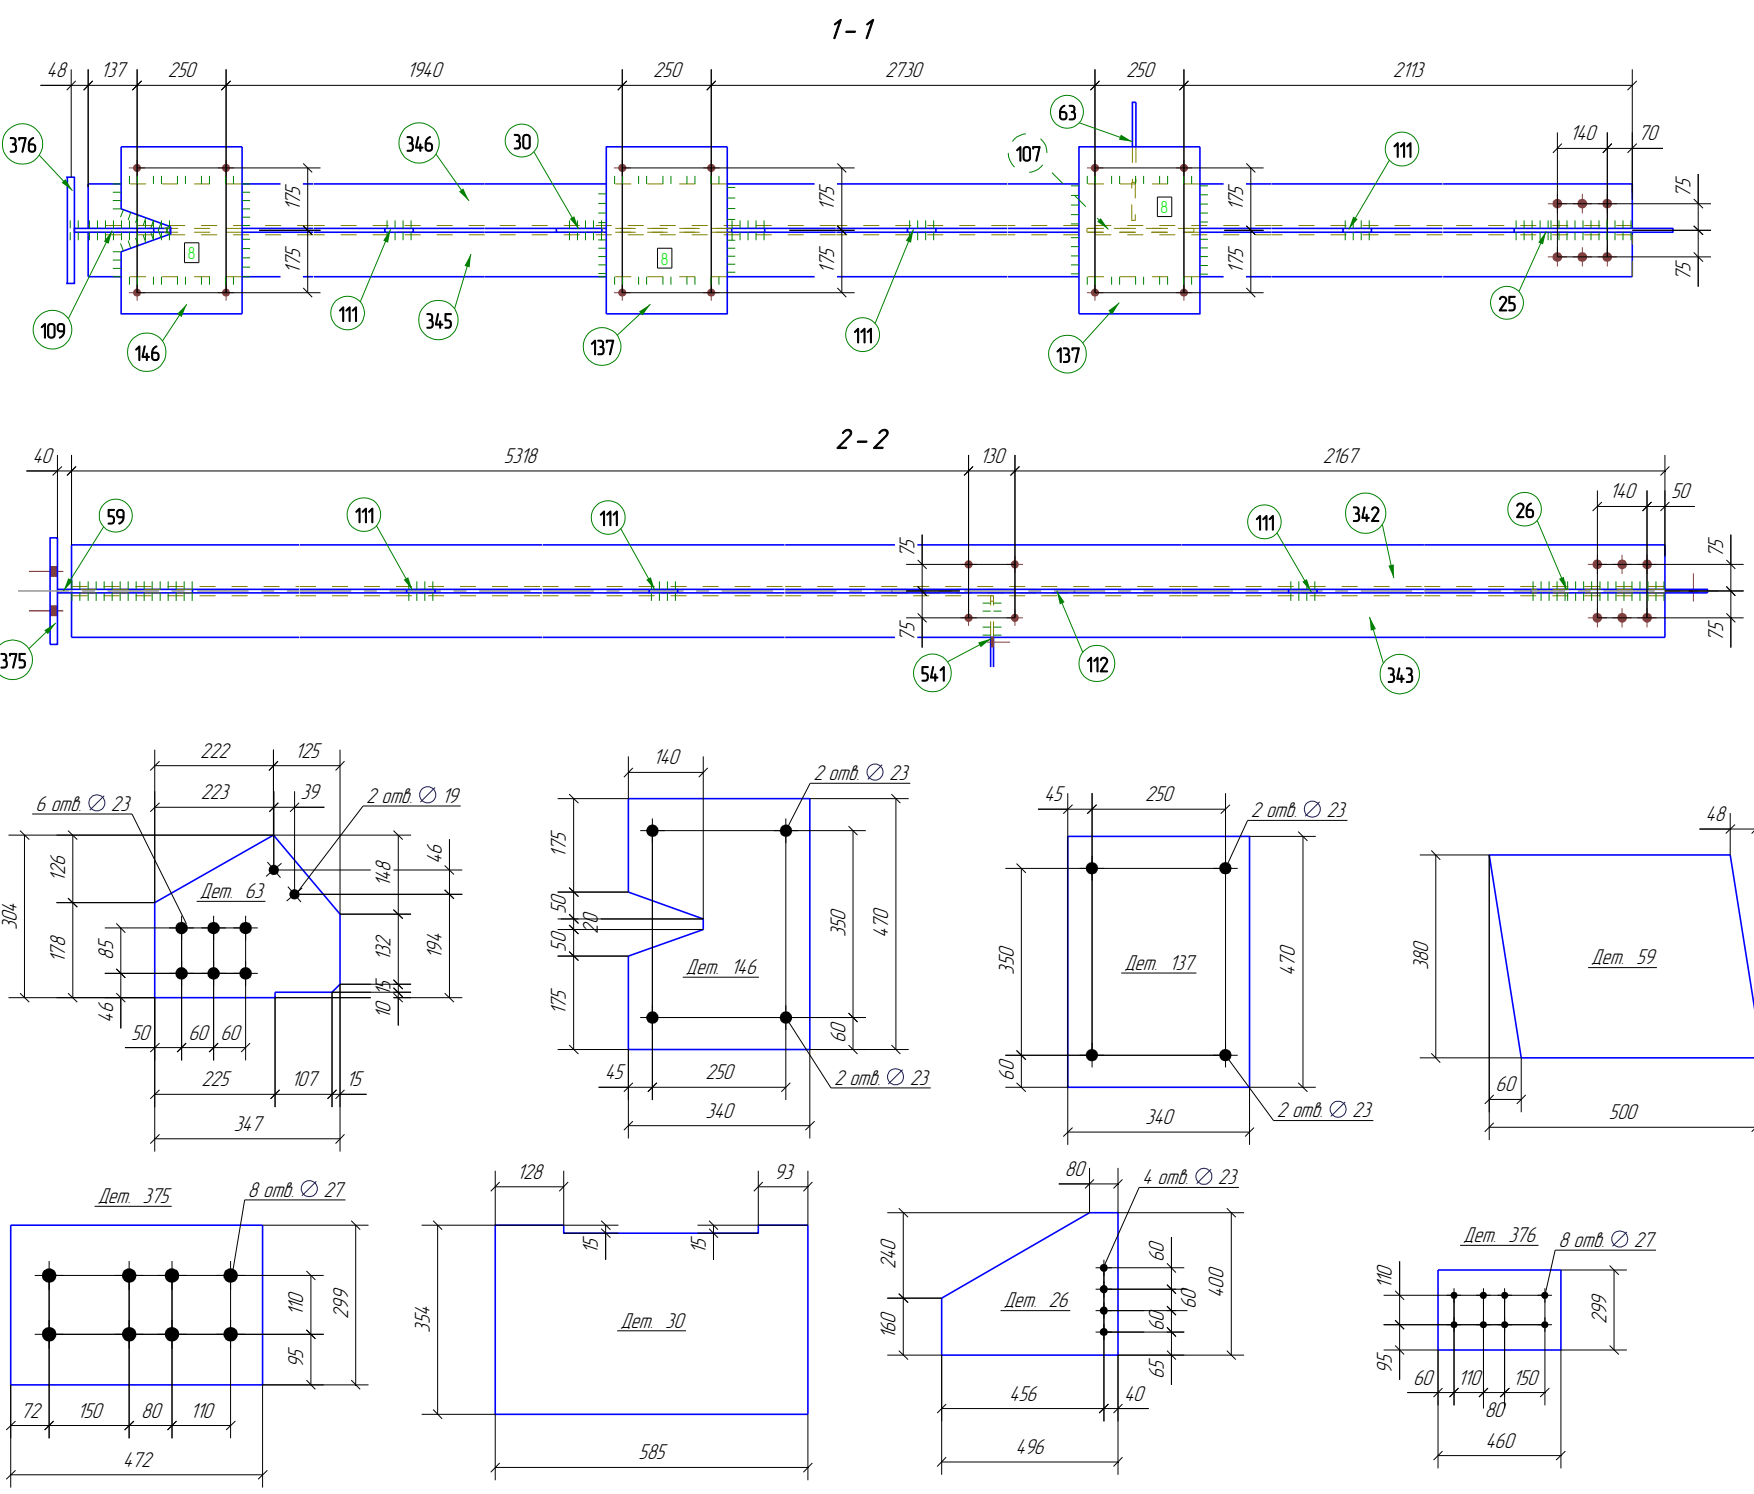

Выборка металла на одну сборку				Ведомость отбракованных элементов			
Профиль	ГОСТ, ту	Марка стали	Масса, кг	Марка эл-та	Кол-во, шт	Масса, кг	
						Марки	Всех
Л70Х5	ГОСТ 8509-93	С345-3	92,8	Ф1-1	1	872,7	872,7
Л75Х6	ГОСТ 8509-93	С345-3	47,2				
Л80Х7	ГОСТ 8509-93	С345-3	66,2				
Л125Х8	ГОСТ 8509-93	С345-3	472,6				
—8 мм	ГОСТ 19903-74	С345-3	1,7				
—10 мм	ГОСТ 19903-74	С345-3	95,6				
—12 мм	ГОСТ 19903-74	С345-3	44,3				
—20 мм	ГОСТ 19903-74	С345-3	43,7				
			Итого				864,1

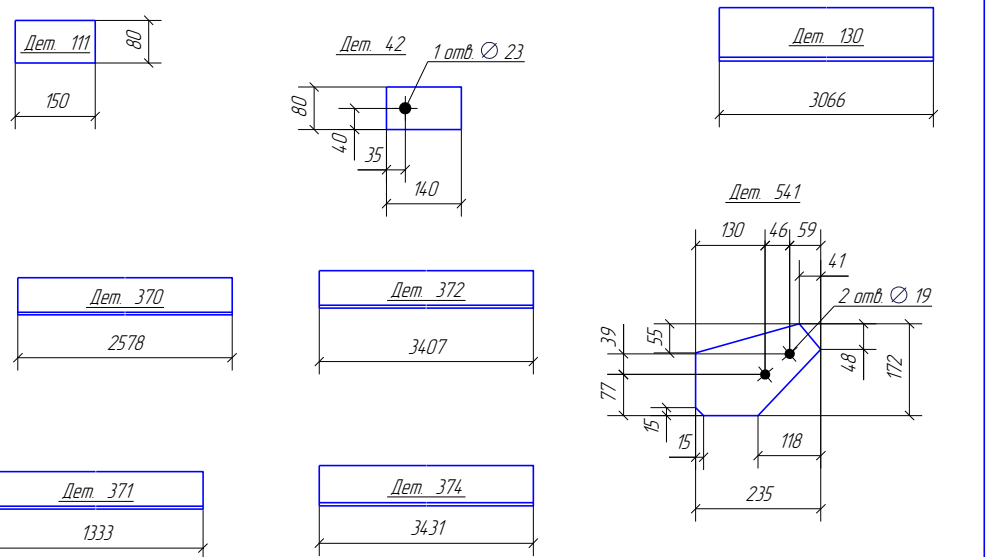

						Намер проекта			
						Чертеж фермы			
Изм	Колуч	Лист	№док	Подп	Дата	Пример	Стадия	Лист	Листов
ГП		Пример					Р	214	346
Проверил		Пример							
Разработал		Пример							
И контроль		Пример				Ф1-1	bmrproect.ru@gmail.com telegram +380963601232		
									